



# WŁĄCZENIE W UL. PUSZKINA

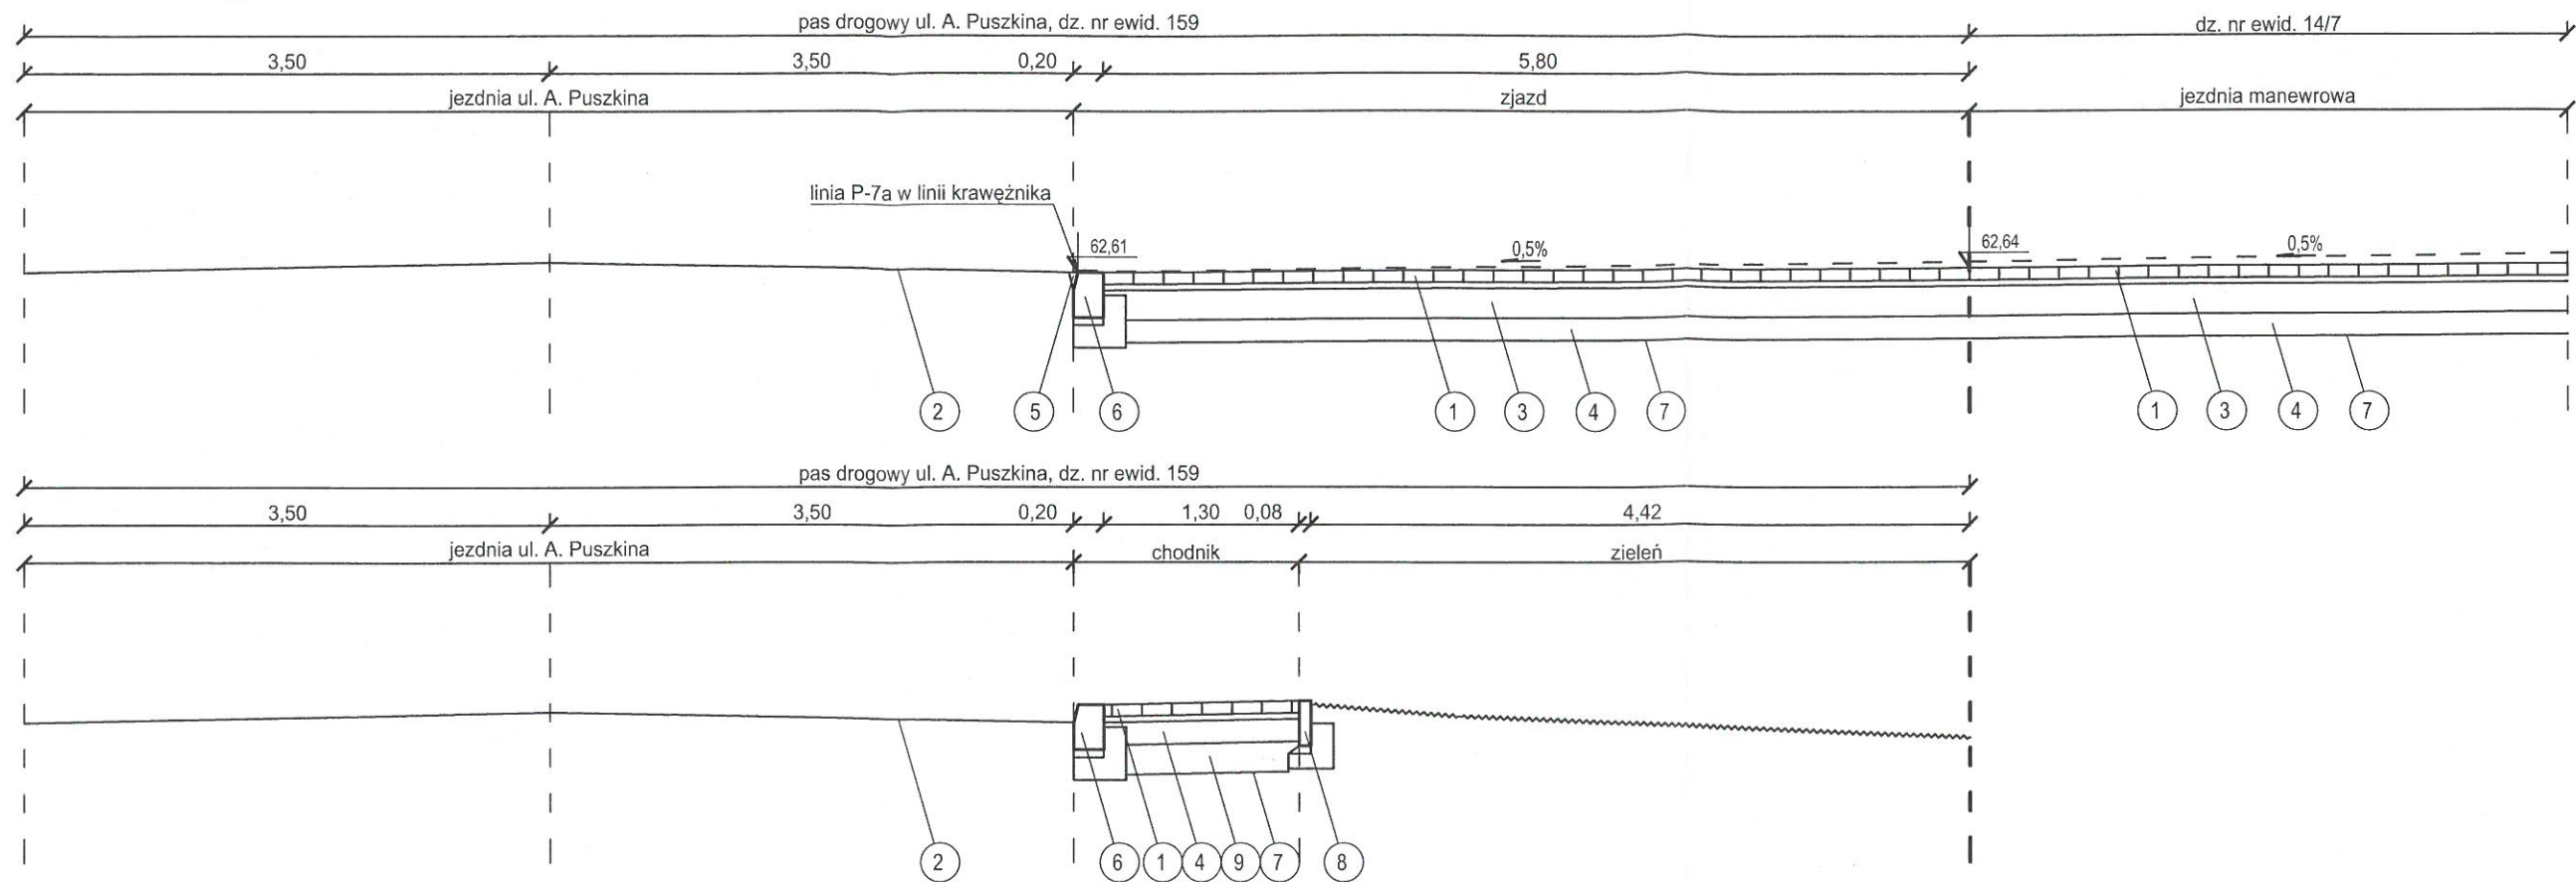

## PRZEKRÓJ W GRANICY PASA DROGOWEGO

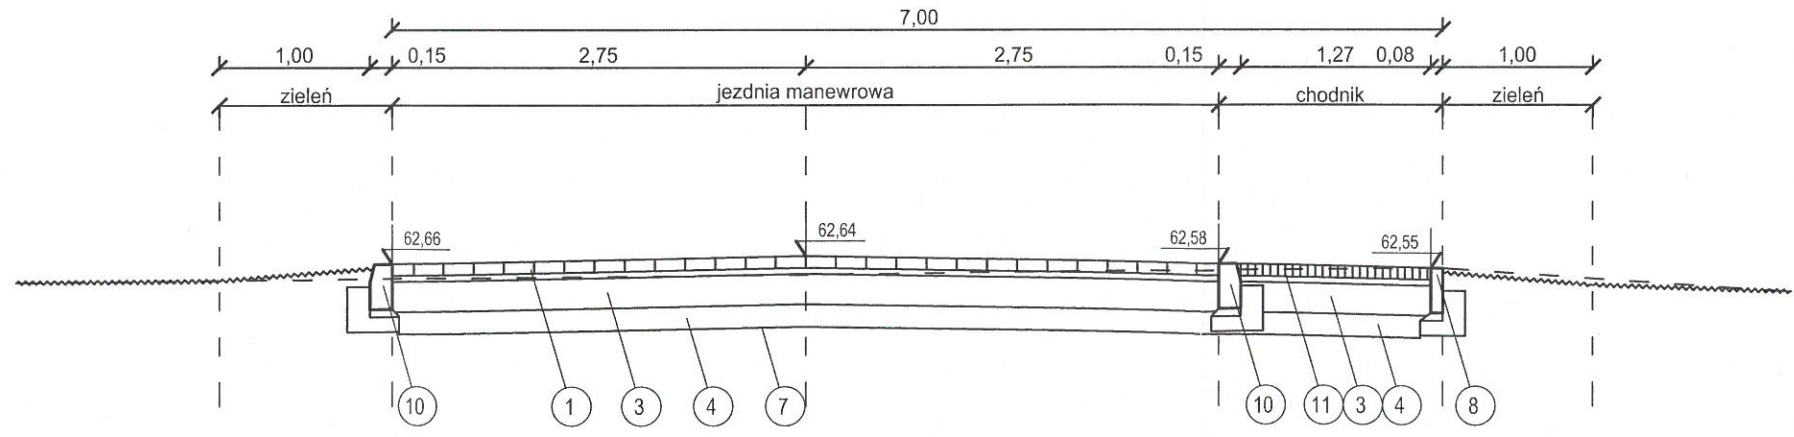

- ① Nawierzchnia z kostki betonowej grubości 8 cm na podsypce cementowo-piaskowej 1:4 grubości 4 cm po zagęszczeniu:  
- dla jezdni - szara
- ② Nawierzchnia jezdni ul. A. Puszkina z betonu asfaltowego - bez zmian
- ③ Podbudowa z kruszywa naturalnego łamanego (granitowego) 0-31,5 mm stabilizowanego mechanicznie grubości 20 cm
- ④ Warstwa wzmocniająca z gruntu stabilizowanego cementem o  $R_m=2,5$  MPa grubości 15 cm
- ⑤ Masa zalewowa - uszczelniająca, na połączeniu istniejącej nawierzchni z projektowanym krawężnikiem
- ⑥ Krawężnik betonowy 20x30 cm ławie betonowej 35 x 35 cm z betonu C12/15 z oporem ustawiony jako wtopiony
- ⑦ Grunt rodzimy nośny powierzchniowo dogęszczony
- ⑧ Opornik betonowy 8x30 cm na ławie betonowej 30x30 cm z betonu C12/15 z oporem
- ⑨ Pospółka lub piasek gruboziarnisty stanowiące nasyp budowlany - w obrębie skarp połączenie schodkowe
- ⑩ Krawężnik betonowy 15 x 30 cm na ławie betonowej 35 x 30 cm z betonu C12/15 z oporem ustawiony jako wtopiony z ogrodzeniem
- ⑪ Nawierzchnia z kostki granitowej 8/11 na podsypce cementowo-piaskowej 1:4 grubości 3-4 cm po zagęszczeniu

**PRACOWNIA ARCHITEKTURY**  
**PROJEKTOR-NIAPL**  
mgr inż. arch. Robert Jankowski  
 tel. 508 688 424  
 e-mail: projektoria@gmail.com

**obiekt:** PROJEKT WYKONAWCZY PRZEBUDOWY I ROZBUDOWY BUDYNKU UŻYTECZNOŚCI PUBLICZNEJ "DOM WŁODARZA" WRAZ Z PLANEM ZAGOSPODAROWANIA TERENU I NIEZBĘDNA INFRASTRUKTURA TECHNICZNA

**lokalizacja:** Miasto: Luboń, obręb: nr 0002 Luboń  
 jedn. ewid. 302101\_1 Luboń  
 ark. 5, dział. nr ewid. 14/8, 14/7, 14/6, 14/5, 12/2, fragm. 14/9 i 14/10

**inwestor:** MIASTO LUBOŃ  
 ul. E. Bojanowskiego 2  
 62-030 Luboń

	NAZWSKO	UPR.BUD.	PODPIS I DATA
ARCHITEKT	mgr inż. arch. Robert Jankowski	WP-01A/OKK/UpB/33/2008 <small>uprawnienia do projektowania bez ograniczeń w specjalności architektonicznej</small>	2017/08
PROJEKTOWAŁ	mgr inż. Paweł Borowiak	WKP/0289/POOD/12 <small>uprawnienia do projektowania bez ograniczeń w specjalności drogowej</small>	2017/08
OPRACOWAŁ	mgr inż. Wojciech Andrzejak		2017/08
SPRAWDZIŁ	mgr inż. Marek Macedulski	WKP/0077/POOD/14 <small>uprawnienia do projektowania bez ograniczeń w specjalności drogowej</small>	2017/08

**treść rysunku:**

**ZJAZD**

SKALA: 1:50  
NR RYS. 04

**uwagi:** Wszelkie prawa zastrzeżone. Powielanie, kopiowanie oraz wykorzystanie dokumentacji niezgodnie z przeznaczeniem i bez zgody autorów jest prawnie zabronione.