

MAPA DO CELÓW PROJEKTOWYCH

Skala 1:500

GEO KOT
FIRMA GEODEZYJNA
Paweł Kotyła
62-040 Puszczykowo
ul. Sobieskiego 45, kom 602 633 177
NIP 777-114-40-25 REGON 634420814

GEODETA UPRAWNIONY
Piotr Szumiec
62-040 Puszczykowo, ul. Sobieskiego 33
tel. 602 633 177
piotr.szumiec@op.pl



Poswiadcza się, że niniejszy dokument został opracowany w wyniku prac geodezyjnych i kartograficznych, których rezultaty zawiera operat techniczny wpisany do ewidencji materiałów państwowego zasobu geodezyjnego i kartograficznego.

STAROSTA POZNAŃSKI

P 3021 2016 9718

(identyfikator ewidencyjny materiału zasobu - operat techniczny)

20-07-2016

Data wykonania operatu technicznego do ewidencji materiału zasobu


UP. STAROSTY POZNAŃSKIEGO
Krzysztof Józefiak
Starszy Inspektor
PODGiK w Poznaniu

GKG 4141 9394 2016
Województwo wielkopolskie
Powiat: poznański
Jednostka ewidencyjna 302101_1 Luboń
Obręb nr 0002 Luboń
Arkusz 5
Sektora: 6.176.11.13.4.1:4.2
Układ współrzędnych 2000/18
Układ wysokości Kronsztadt
Stan aktualny na dzień 02.07.2016 r.

Kolorem czerwonym zaznaczono punkty siatki geodezyjnej, które podlegają ochronie zgodnie z art. 48 par 3 ustawy z dnia 27 maja 1999 r. Prawo geodezyjne i kartograficzne (Dz.U. z 2002 r., Nr 193, poz. 1527 ze zm.) oraz punkty siatki, których uśredniona precyzja punkt geodezyjnych (...) podlega karze grzywny.

Oznaczenia i informacje o służebnościach gruntowych mających wpływ na zagospodarowanie gruntów, zlokalizowanych w granicach projektowanej inwestycji

Nie wyklucza się występowania na terenie istniejących podziemnych, które nie były zgłoszone do inwentaryzacji lub o których brak jest informacji w instytucjach branżowych.

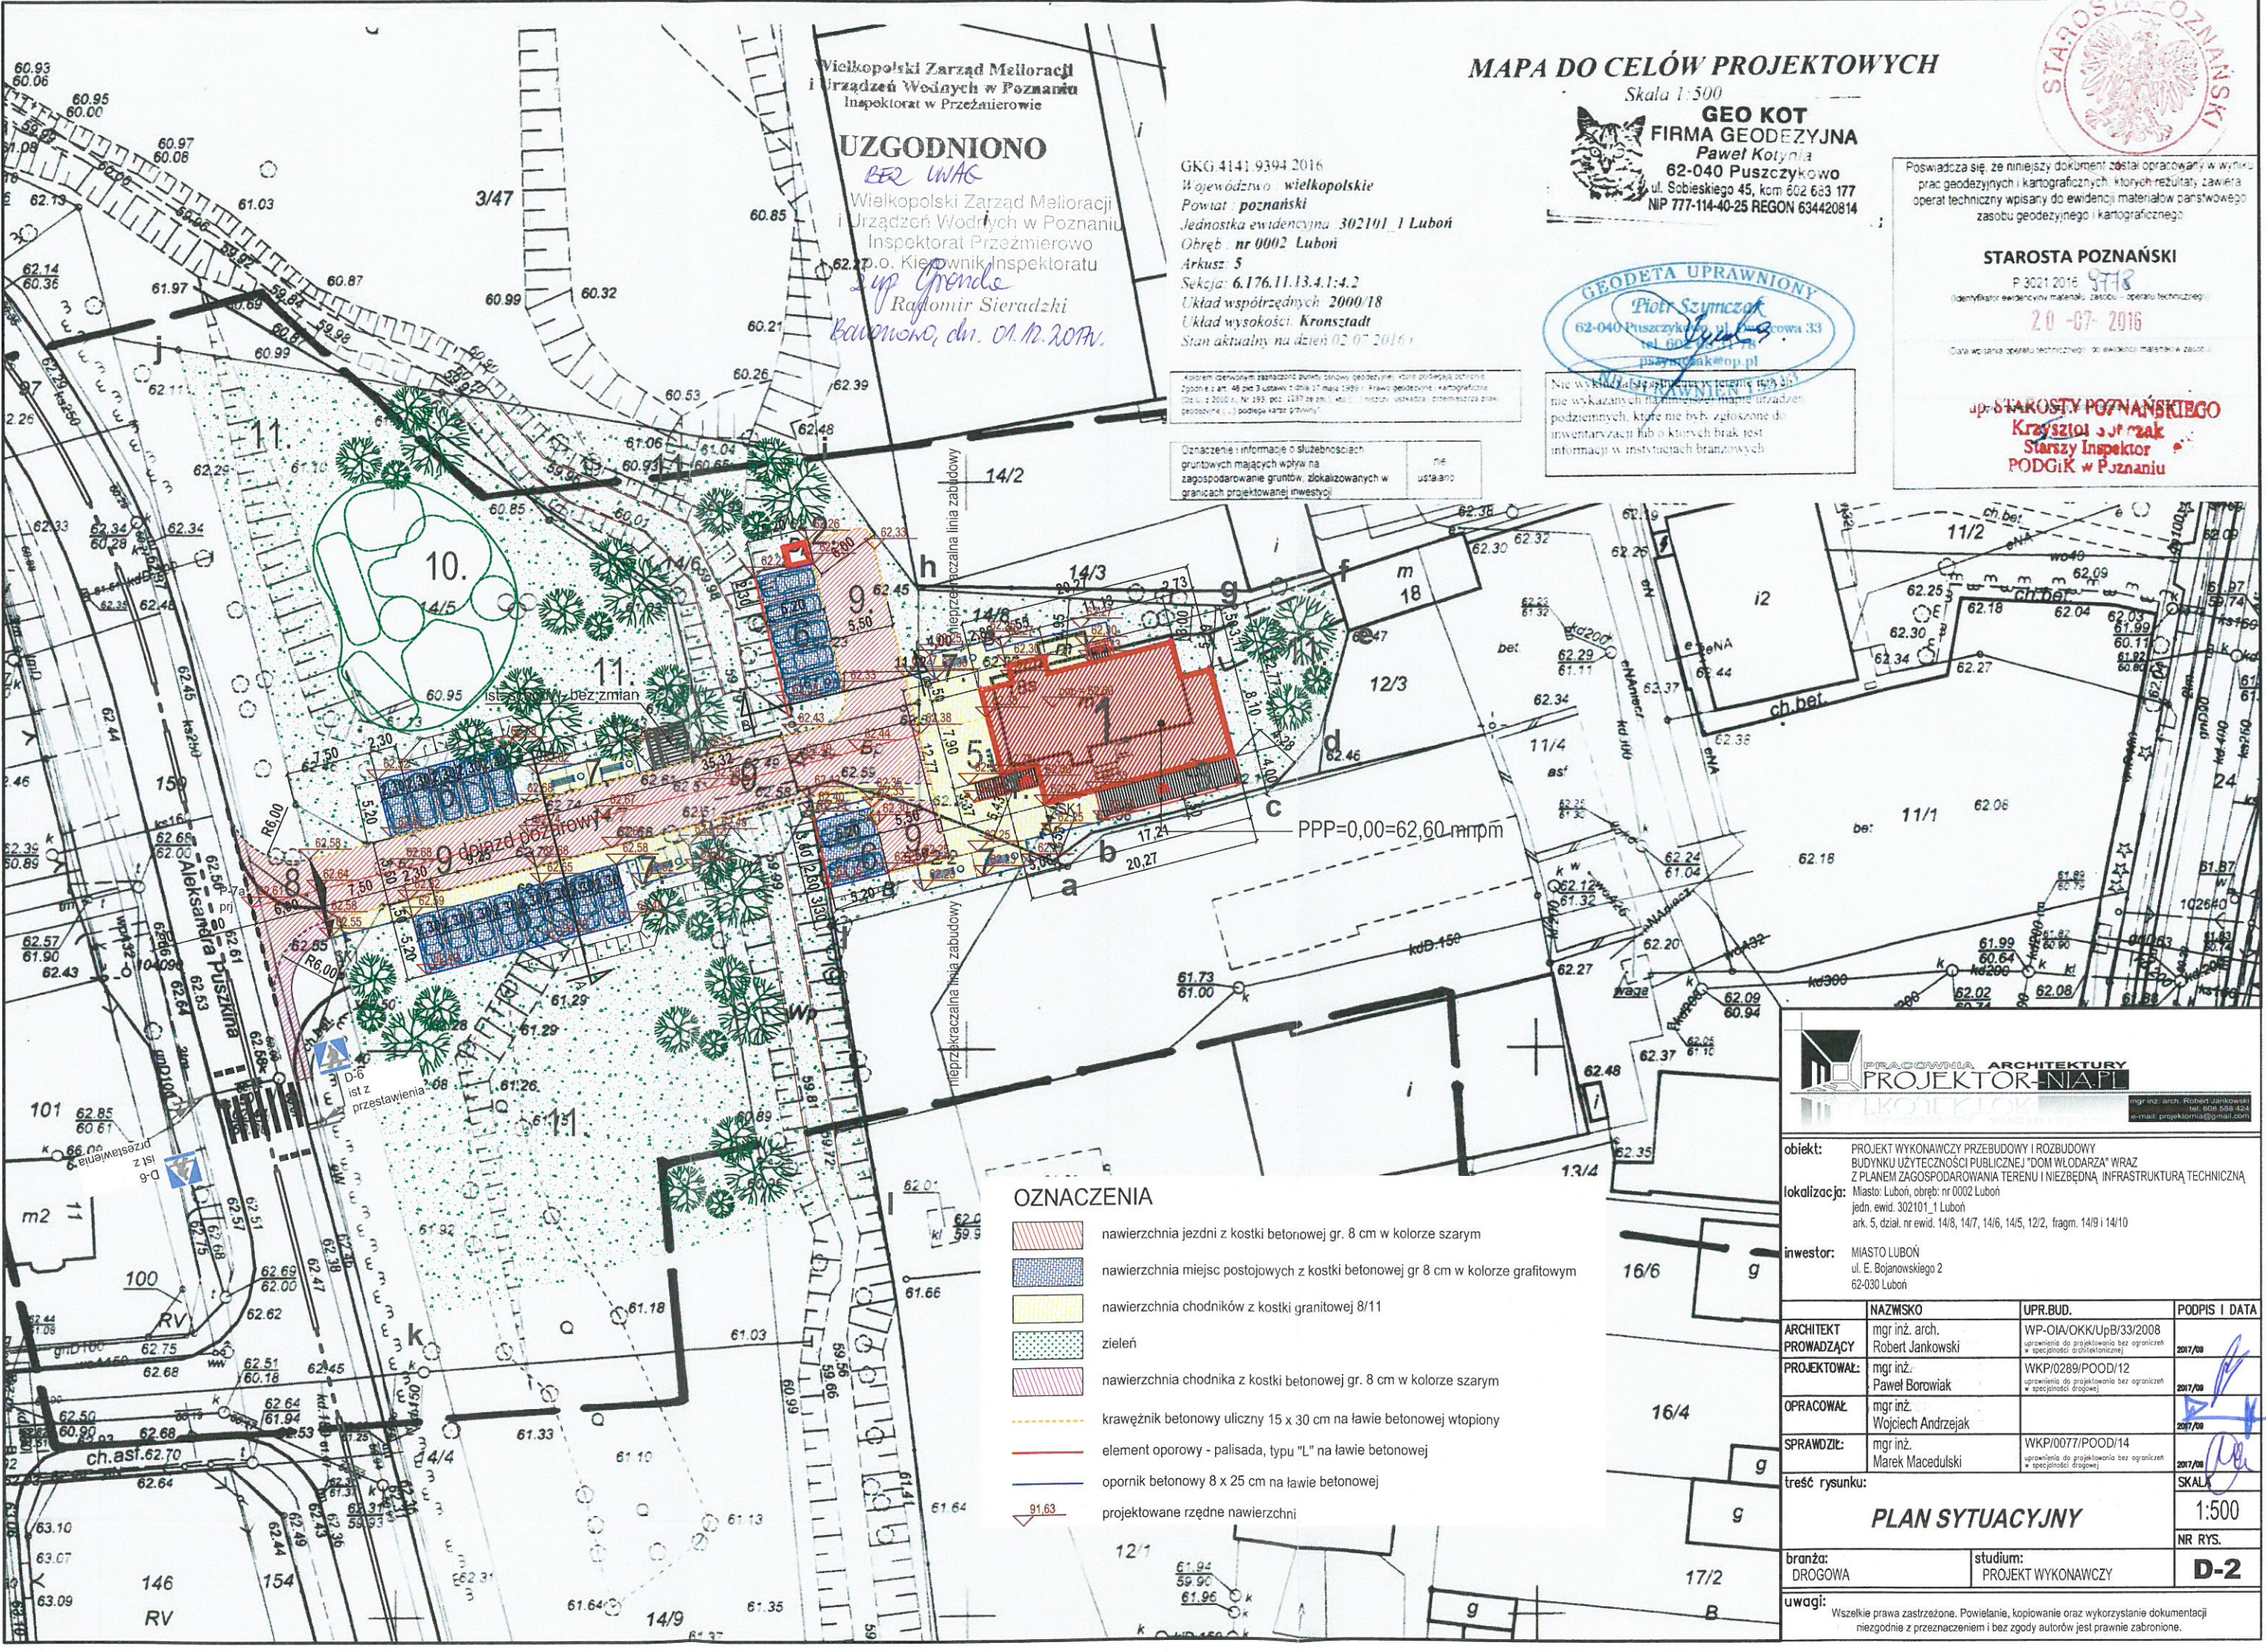

OZNACZENIA

- nawierzchnia jezdni z kostki betonowej gr. 8 cm w kolorze szarym
- nawierzchnia miejsc postojowych z kostki betonowej gr 8 cm w kolorze grafitowym
- nawierzchnia chodników z kostki granitowej 8/11
- zielen
- nawierzchnia chodnika z kostki betonowej gr. 8 cm w kolorze szarym
- krawężnik betonowy uliczny 15 x 30 cm na ławie betonowej wtopiony
- element oporowy - palisada, typu "L" na ławie betonowej
- opornik betonowy 8 x 25 cm na ławie betonowej
- projektowane rzędne nawierzchni

PRACOWNIA ARCHITEKTURY
PROJEKTOR-INIENIAR
LEKOSZKŁOK
mgr inż. arch. Robert Jankowski
tel. 602 548 524
e-mail: projektorinieni@poczta.onet.pl

obiekt: PROJEKT WYKONAWCZY PRZEBUDOWY I ROZBUDOWY BUDYNKU UŻYTECZNOŚCI PUBLICZNEJ "DOM WŁODARZA" WRAZ Z PLANEM ZAGOSPODAROWANIA TERENU I NIEZBĘDNA INFRASTRUKTURĄ TECHNICZNĄ
lokalizacja: Miasto: Luboń, obręb: nr 0002 Luboń
jedn. ewid. 302101_1 Luboń
ark. 5, dział. nr ewid. 14/8, 14/7, 14/6, 14/5, 12/2, fragm. 14/9 i 14/10
inwestor: MIASTO LUBOŃ
ul. E. Bojanowskiego 2
62-030 Luboń

	NAZWIŚKO	UPR.BUD.	PODPIS I DATA
ARCHITEKT	mgr inż. arch. Robert Jankowski	WP-01A/OKK/UpB/33/2008	2017/08
PROJEKTOWAŁ	mgr inż. Paweł Borowiak	WKPI/0289/POOD/12	2017/08
OPRACOWAŁ	mgr inż. Wojciech Andrzejak		2017/08
SPRAWDZIŁ	mgr inż. Marek Macedulski	WKPI/0077/POOD/14	2017/08

treść rysunku: **PLAN SYTUACYJNY**
SKALA: 1:500
NR RYS.: D-2

uwagi: Wszelkie prawa zastrzeżone. Powielanie, kopiowanie oraz wykorzystanie dokumentacji niezgodnie z przeznaczeniem i bez zgody autorów jest prawnie zabronione.