
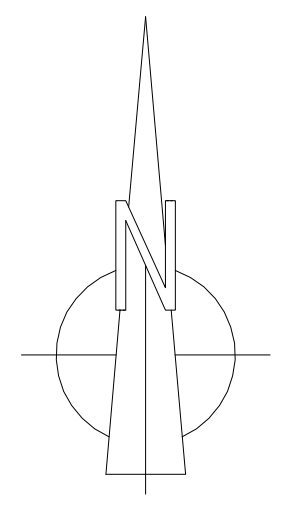
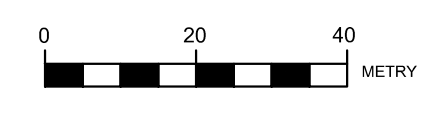


Zmiana miejscowego planu zagospodarowania przestrzennego "Żabikowo Północ"

Załącznik nr 1 do uchwały nr XVIII/145/2020 Rady Miasta Luboń z dnia 23 stycznia 2020 r.

skala 1:1000

WYRYS ZE STUDIUM UWARUNKOWAŃ I KIERUNKÓW ZAGOSPODAROWANIA PRZESTRZENNEGO MIASTA LUBOŃ

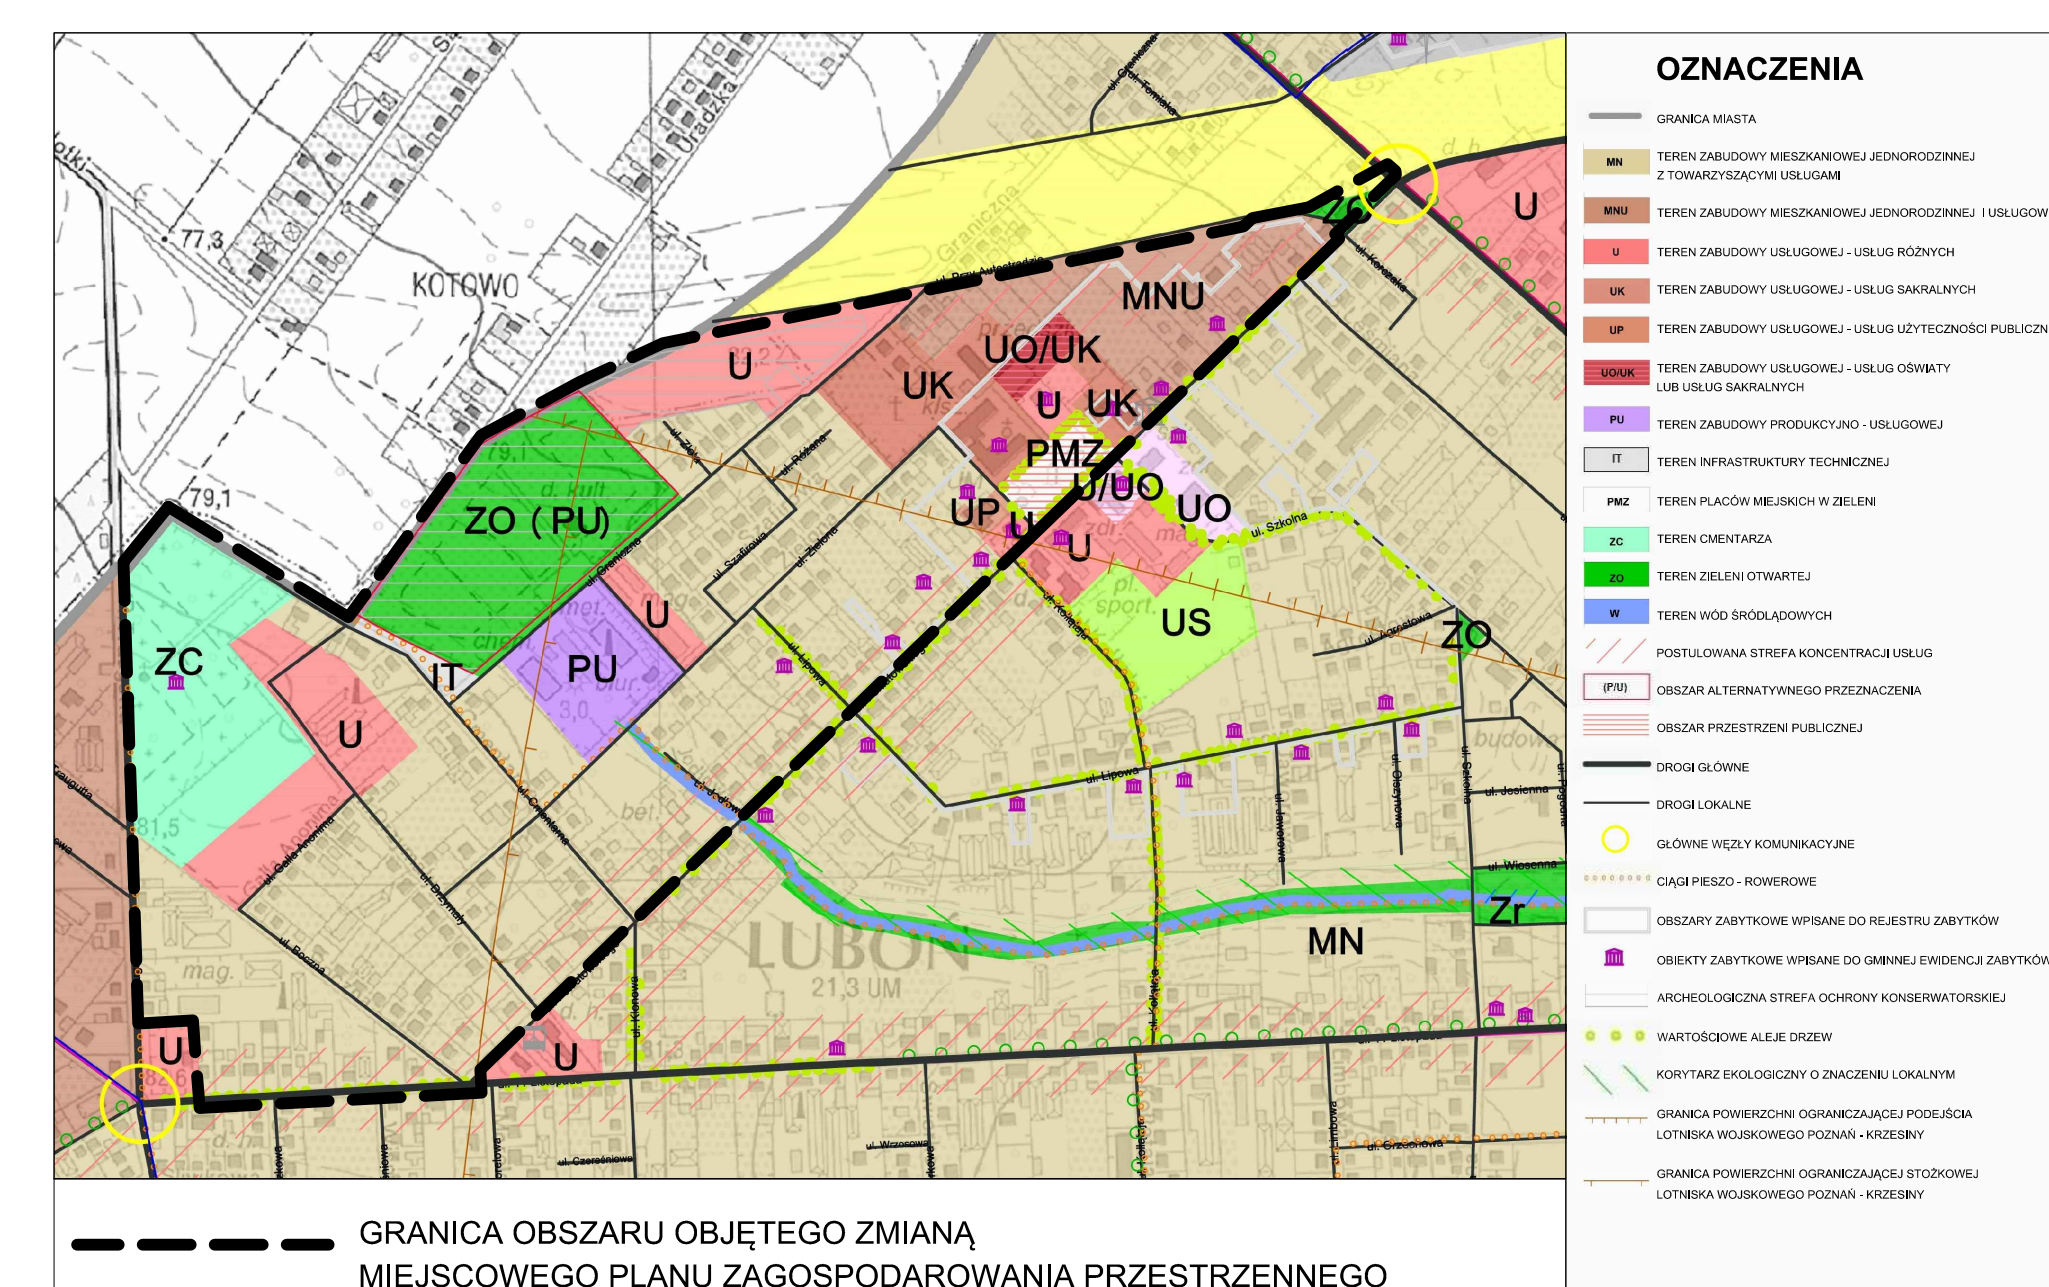

Miasto Poznań
Obręb Kotzowo



OZNACZENIA GRAFICZNE

- GRANICA OBSZARU OBJĘTEGO ZMIANĄ MIEJSCOWEGO PLANU ZAGOSPODAROWANIA PRZESTRZENNEGO
- LINIA ROZGRANICZAJĄCA TERENY O RÓŻNYM PRZEZNACZENIU I RÓŻNYCH ZASADACH ZAGOSPODAROWANIA
- OBOWIĄZUJĄCA LINIA ZABUDOWY
- NIEPRZEKROCZALNA LINIA ZABUDOWY
- MN TEREN ZABUDOWY MIESZKANIOWEJ JEDNORODZINNEJ
- MN/U TEREN ZABUDOWY MIESZKANIOWEJ JEDNORODZINNEJ LUB ZABUDOWY USŁUGOWEJ
- P/U TEREN ZABUDOWY PRODUKCYJNO - USŁUGOWEJ
- U TEREN ZABUDOWY USŁUGOWEJ
- UP TEREN ZABUDOWY USŁUGOWEJ - USŁUG PUBLICZNYCH
- UK TEREN ZABUDOWY USŁUGOWEJ - USŁUG SAKRALNYCH
- UO TEREN ZABUDOWY USŁUGOWEJ - USŁUG OŚWIATY
- ZP/US TEREN ZIELENI URZĄDZONEJ, SPORTU I REKREACJI
- ZP TEREN ZIELENI URZĄDZONEJ
- ZC TEREN CMENTARZA
- WS TEREN WÓD POWIERZCHNIOWYCH ŚRÓDLĄDOWYCH
- E TEREN INFRASTRUKTURY TECHNICZNEJ - ELEKTROENERGETYKA
- IT TEREN INFRASTRUKTURY TECHNICZNEJ
- KDL TEREN DRÓG PUBLICZNYCH - LOKALNYCH
- KDD TEREN DRÓG PUBLICZNYCH - DOJAZDOWYCH
- KDW TEREN DRÓG WEWNĘTRZNYCH
- KDWX TEREN DRÓG WEWNĘTRZNYCH - PIESZO - ROWEROWYCH
- KPW TEREN PARKINGU WEWNĘTRZNEGO
- KP/ZP TEREN PARKINGU Z ZIELENIĄ

POZOSTAŁE OZNACZENIA

- STREFA UKŁADU URBANISTYCZNEGO MIASTA LUBOŃ
- ARCHEOLOGICZNA STREFA OCHRONY KONSERWATORSKIEJ
- OBIEKTY BUDOWLANE WPISANE DO GMINNEJ EWIDENCJI ZABYTKÓW
- OBIEKTY BUDOWLANE WPISANE DO REJESTRU ZABYTKÓW
- DRZEWO - POMNIK PRZYRODY
- STREFA ZIELENI IZOLACYJNEJ
- STREFA OCHRONNA OD CMENTARZA (50M)
- DOMINANTA ARCHITEKTONICZNA
- GRANICA POWIERZCHNI OGRANICZAJĄCEJ PODEJŚCIA LOTNISKA WOJSKOWEGO POZNAŃ - KRZESINY
- GRANICA POWIERZCHNI OGRANICZAJĄCEJ STOŻKOWEJ LOTNISKA WOJSKOWEGO POZNAŃ - KRZESINY