


MIEJSCOWY PLAN ZAGOSPODAROWANIA PRZESTRZENNEGO MIASTA LUBOŃ - "STARY LUBOŃ"

UCHWAŁA NR XXIX/173/2009 RADY MIASTA LUBOŃ Z DNIA 26 MARCA 2009 ROKU

WYRYS ZE STUDIUM UWARUNKOWAŃ I KIERUNKÓW
ZAGOSPODAROWANIA PRZESTRZENNEGO MIASTA LUBOŃ

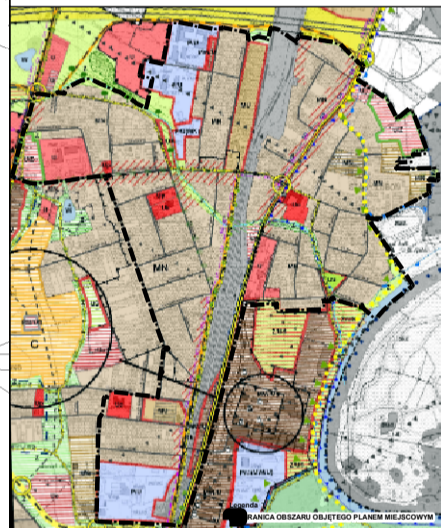


LEGENDA

SYMBOLY TERENÓW

PRZEZNACZENIE TERENÓW

INFORMACYJNE OZNACZENIA PLANU

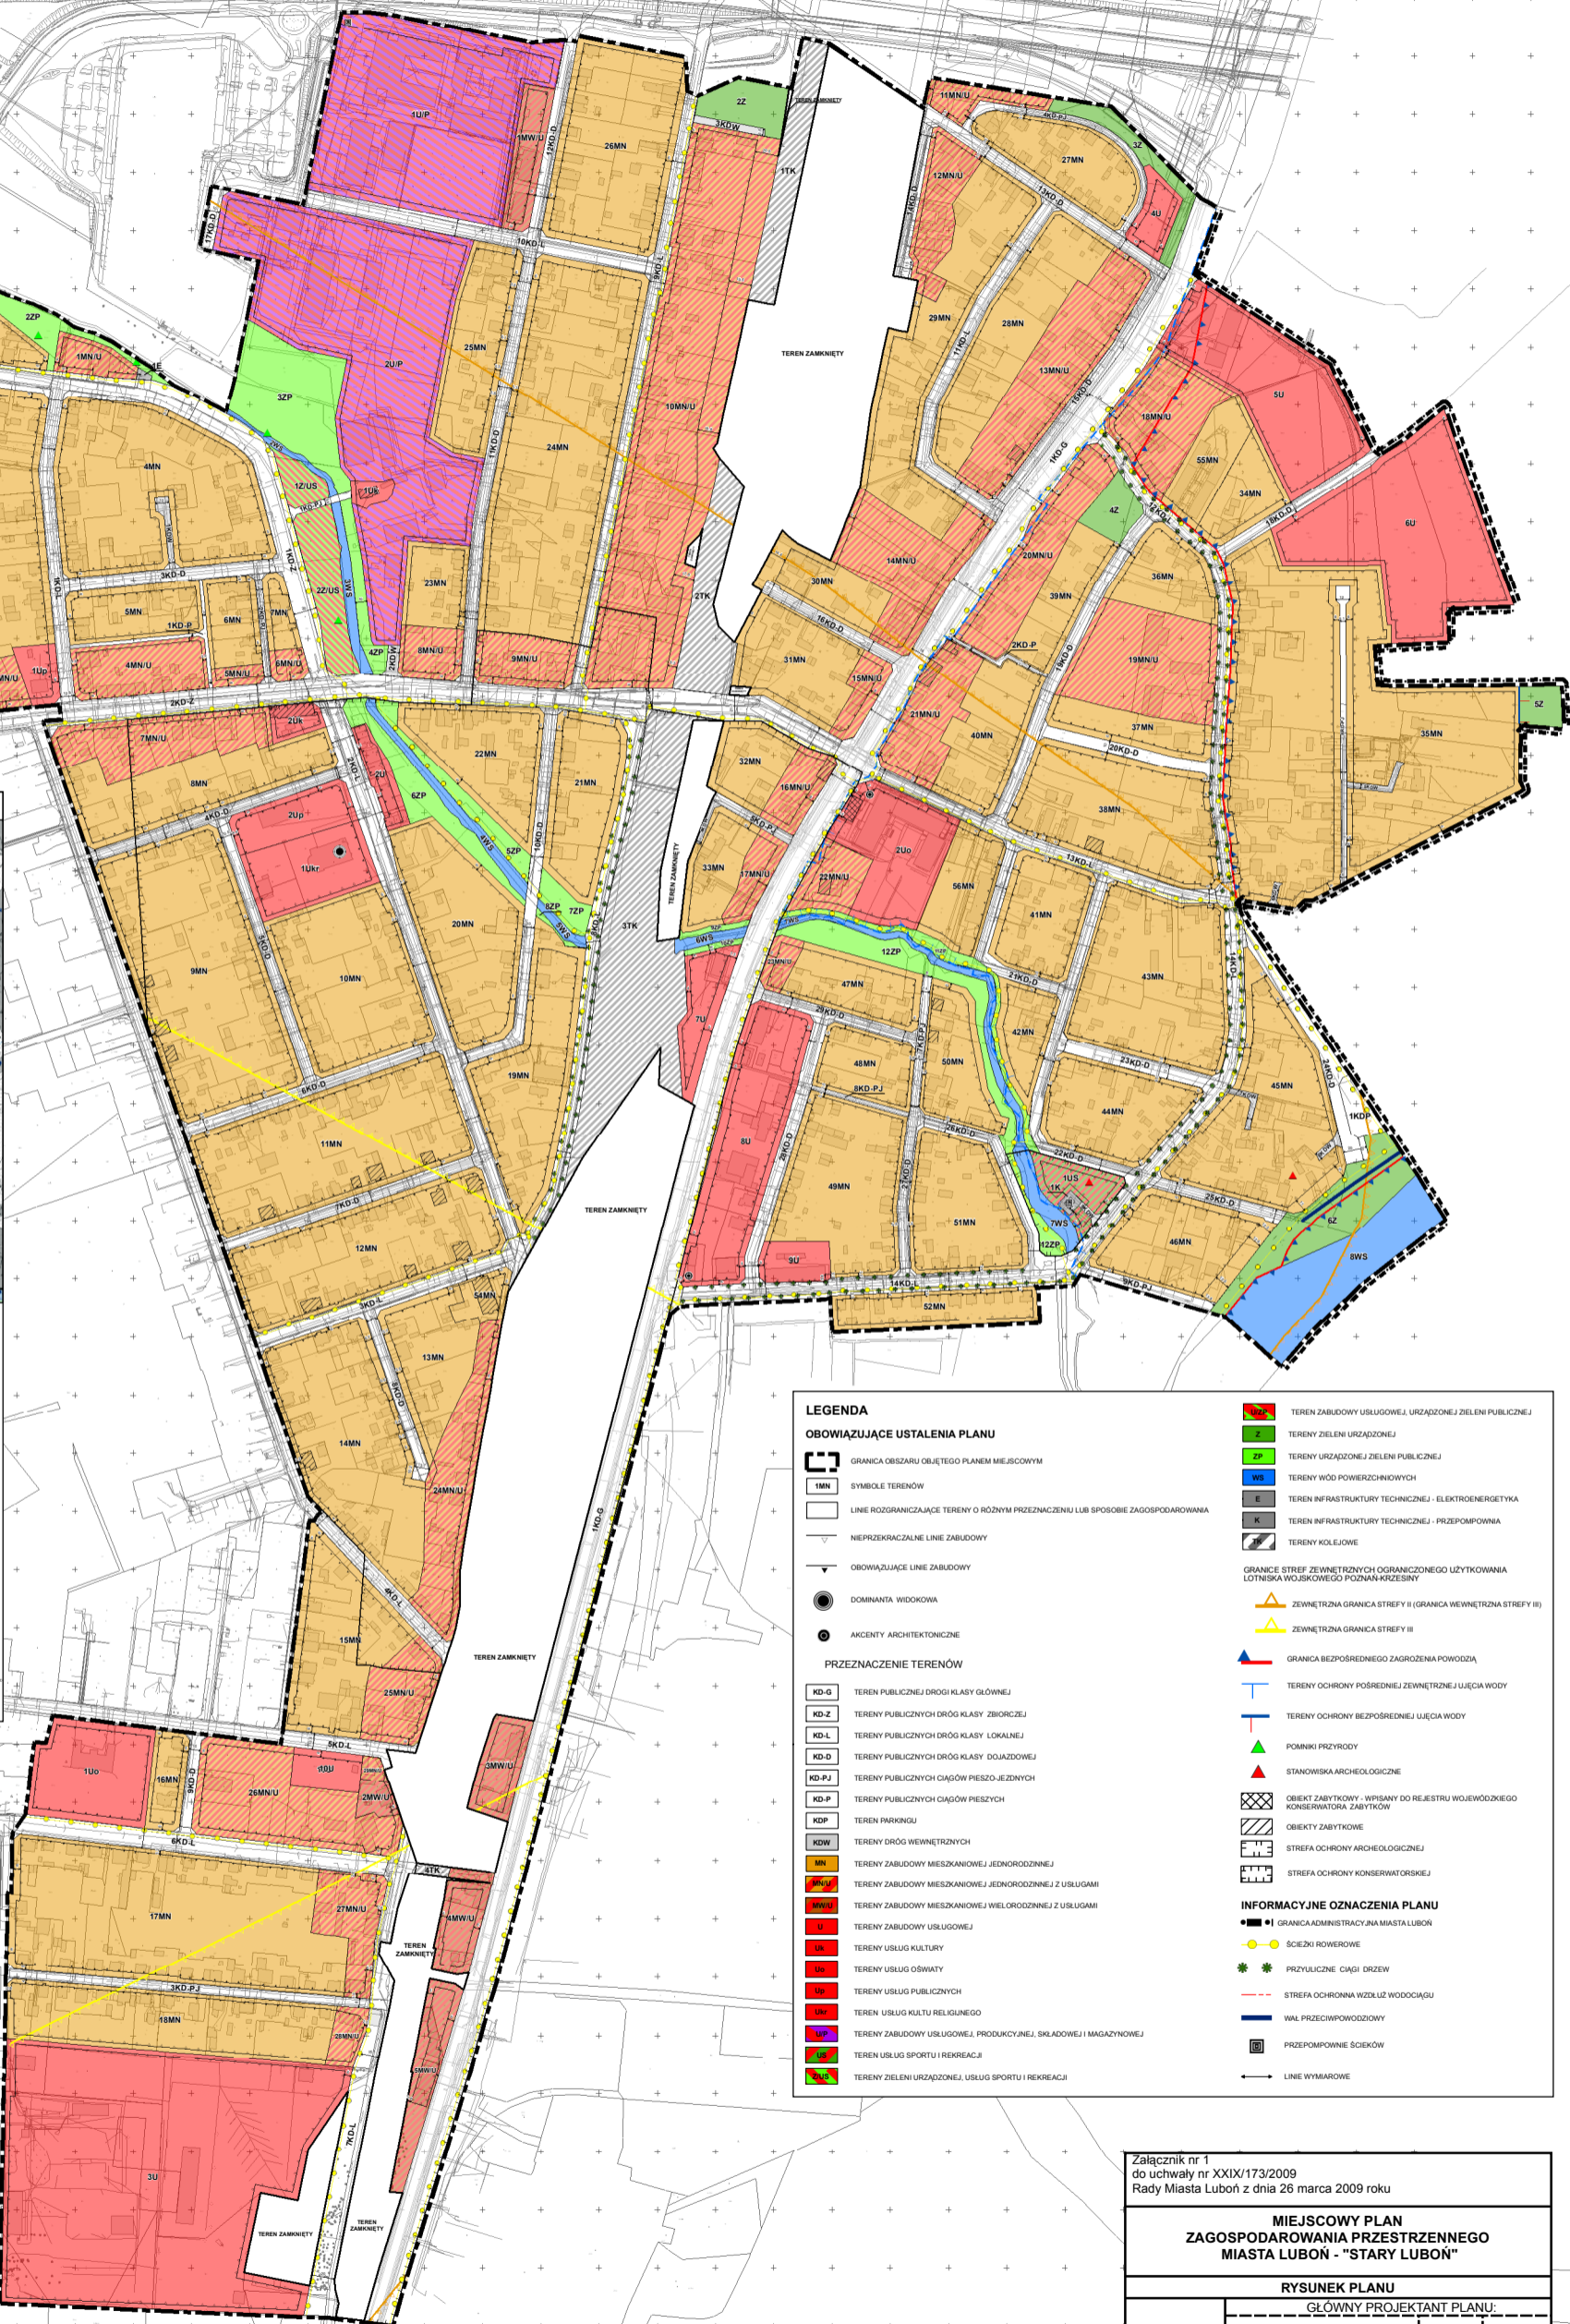

LEGENDA

OBOWIĄZUJĄCE USTALENIA PLANU

SYMBOLY TERENÓW

PRZEZNACZENIE TERENÓW

INFORMACYJNE OZNACZENIA PLANU

Załącznik nr 1
do uchwały nr XXIX/173/2009
Rady Miasta Luboń z dnia 26 marca 2009 roku

**MIEJSCOWY PLAN
ZAGOSPODAROWANIA PRZESTRZENNEGO
MIASTA LUBOŃ - "STARY LUBOŃ"**

RYСУNEK PLANU

GŁÓWNY PROJEKTANT PLANU:	
MGR INŻ. RADOŚLAW JONCZAK	Z-417
ZESPÓŁ PROJEKTOWY:	
MGR INŻ. KAROLINA RECZULSKA	
PROJEKTANT SPRAWDZAJĄCY	
MGR INŻ. PAWEŁ NIEMIEC	Z-260

WWW.SOFTGIS.PL
ID PROJEKTU: MWPL001

SKALA 1:4000
pomniejszone do A4